


Schemat organizacji ruchu w ramach
rozbudowy ulicy Tuchowskiej
obowiązujący od dnia 4 grudnia 2024 r.

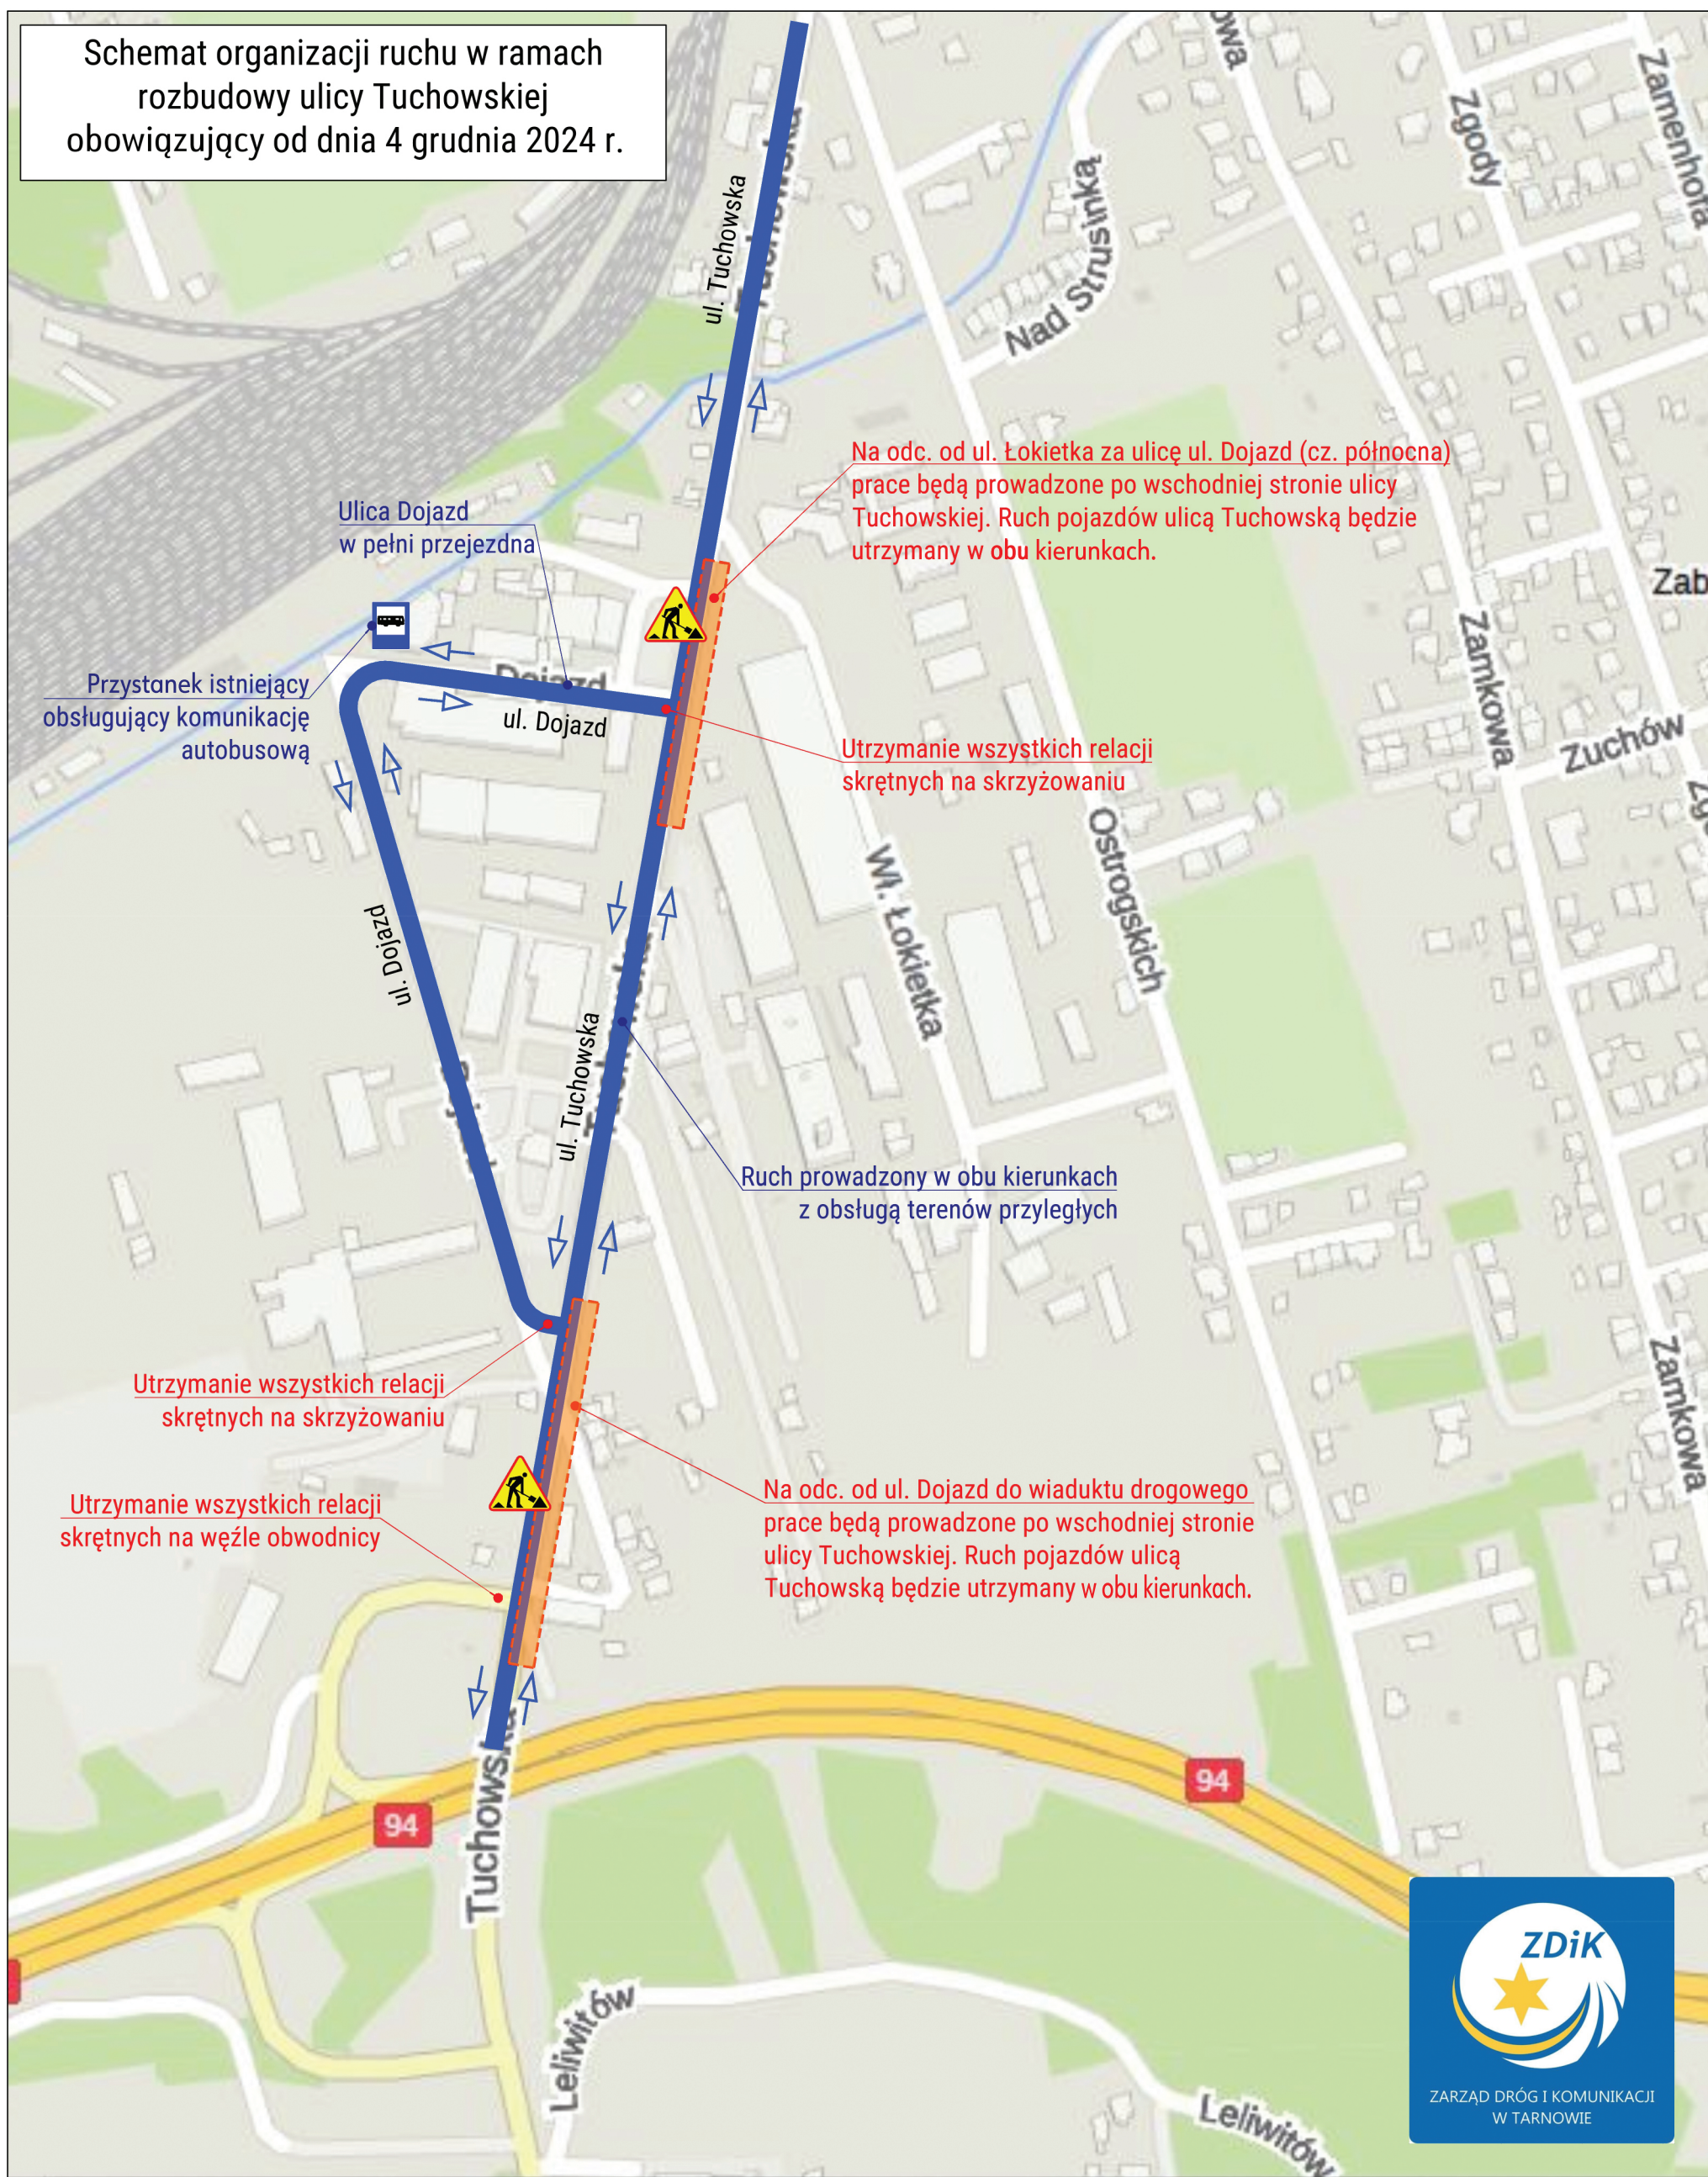

LEGENDA:

- Odcinek drogi wyłączony z ruchu
- Odcinki dróg umożliwiające poruszanie się w obu kierunkach
- Orientacyjny obszar zaplanowanych robót