





Schemat organizacji ruchu w ramach
rozbudowy ulicy Tuchowskiej
obowiązujący od dnia 4 grudnia 2024 r.

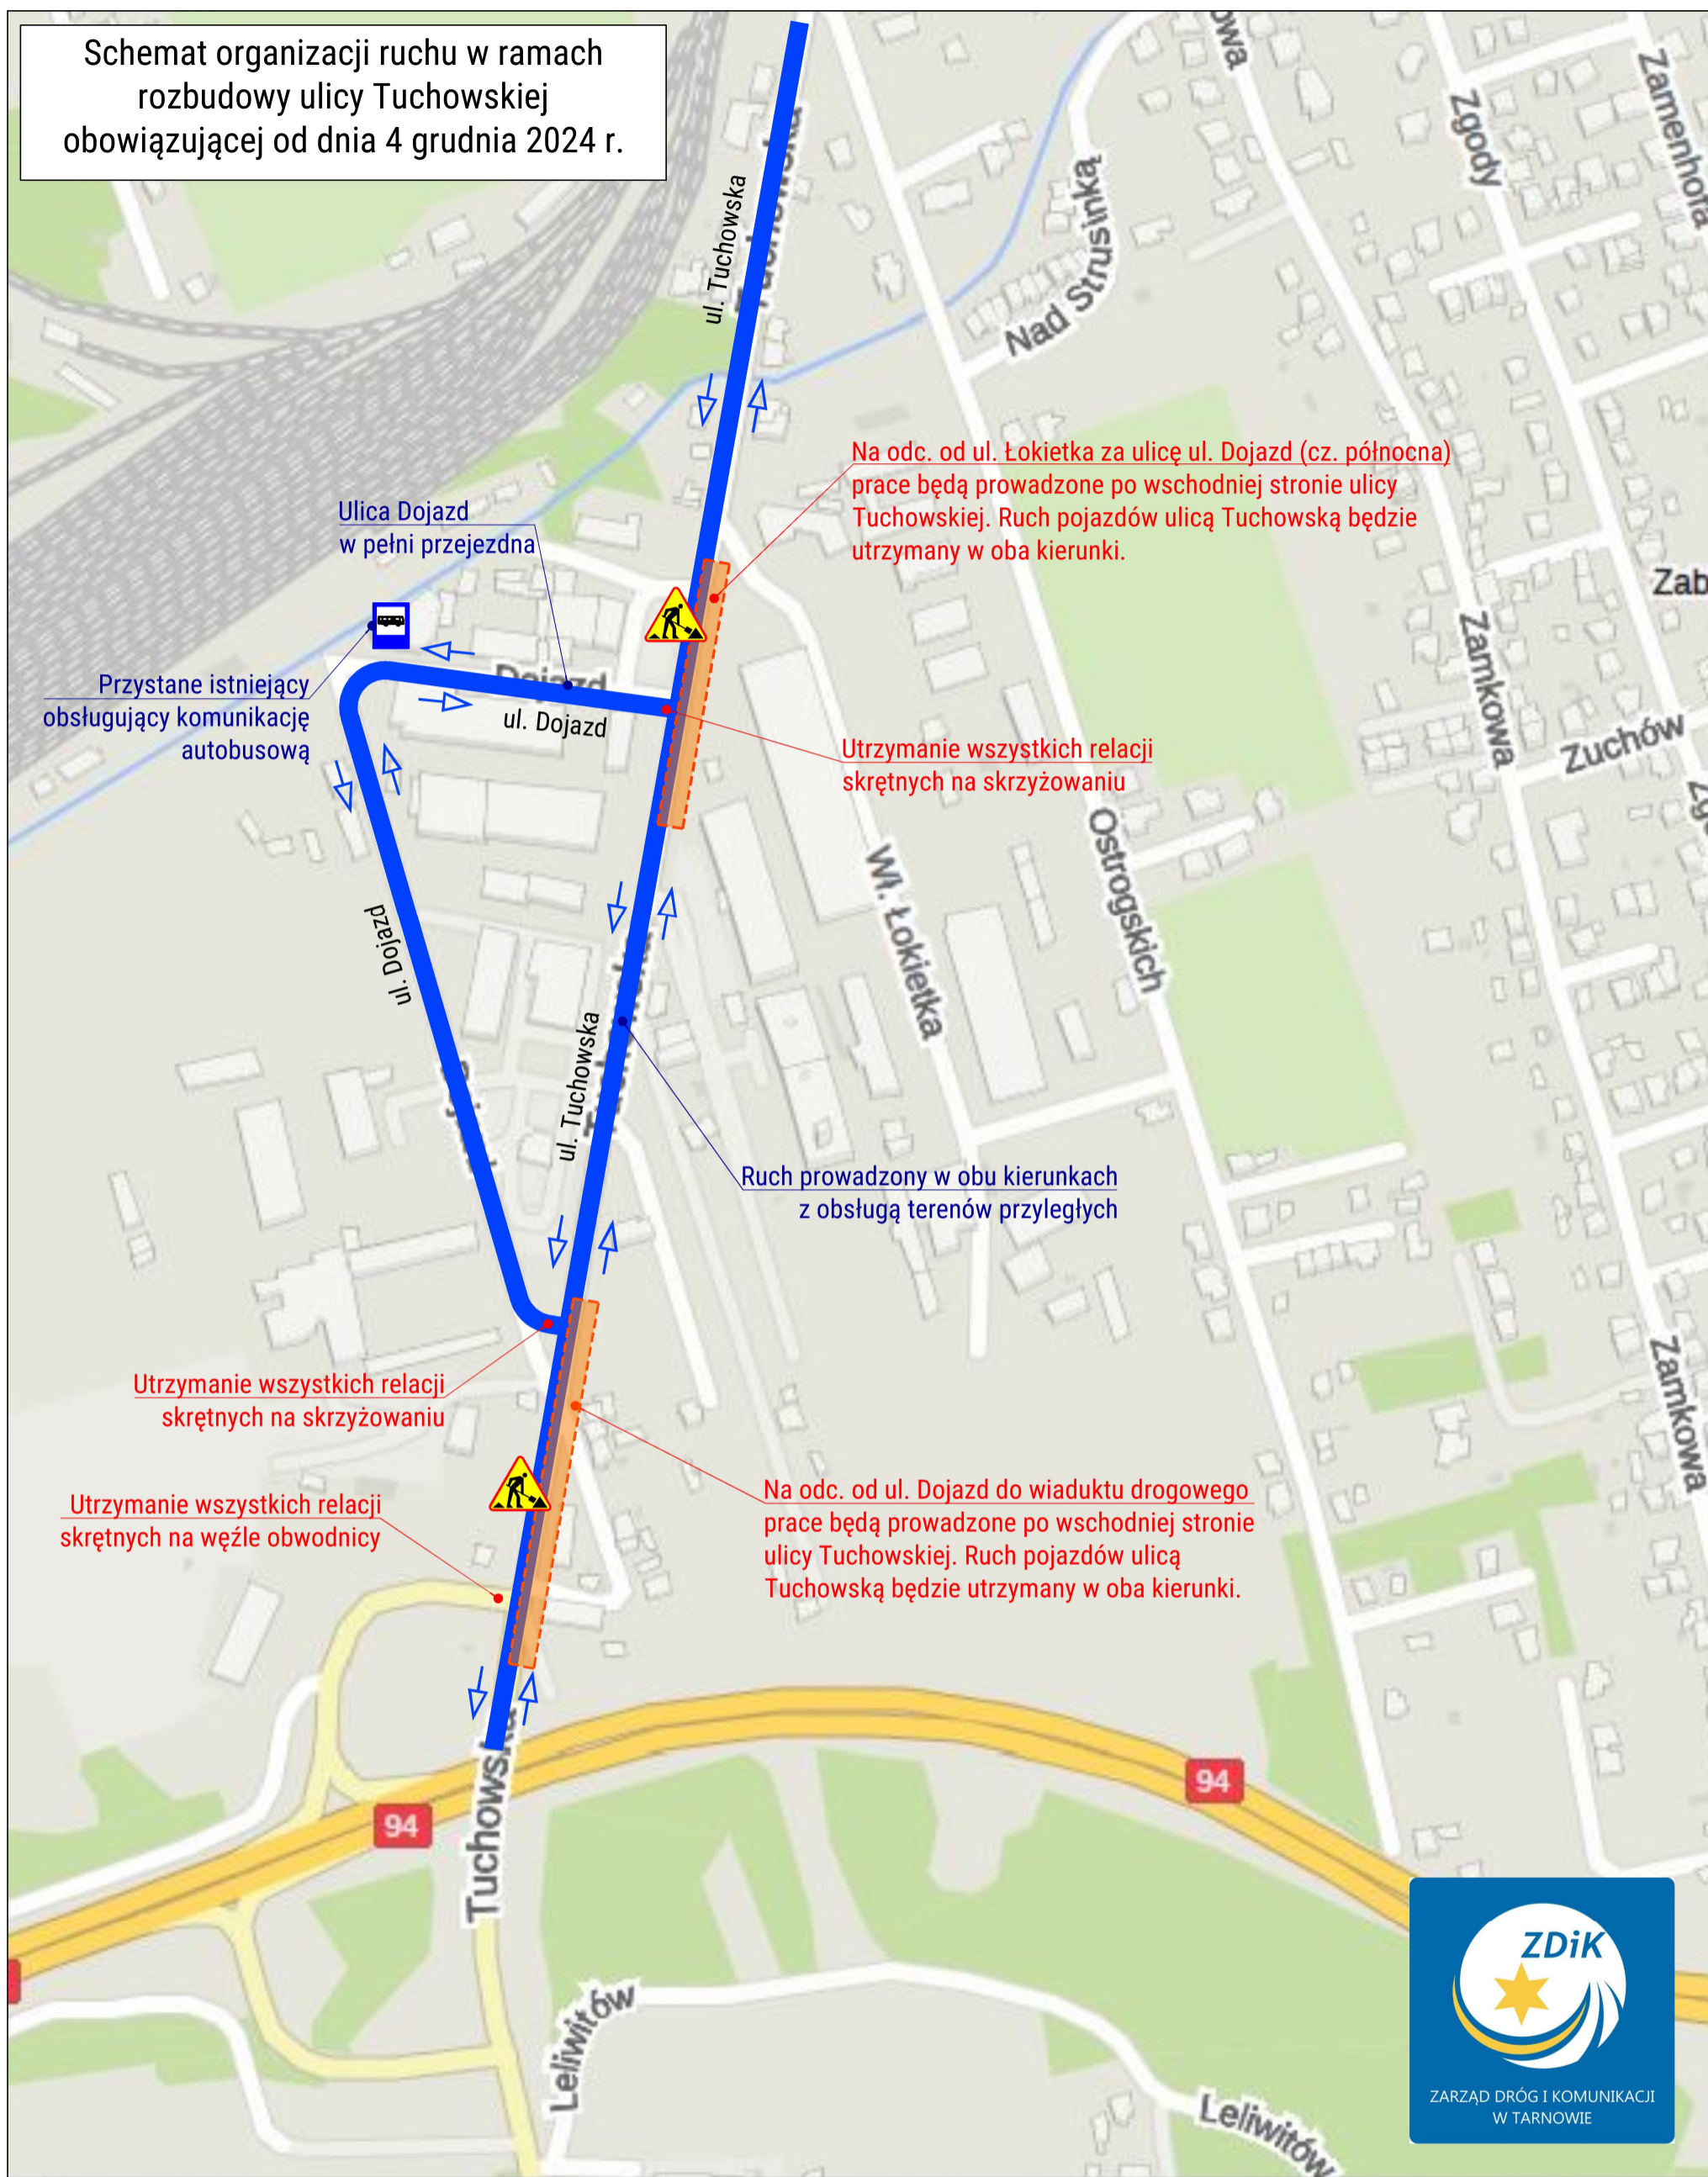

LEGENDA:

-  Odcinek drogi wyłączony z ruchu
-  Odcinki dróg umożliwiające poruszanie się w obu kierunkach
-  Orientacyjny obszar zaplanowanych robót